


Tilbygning til Nordthy hallen

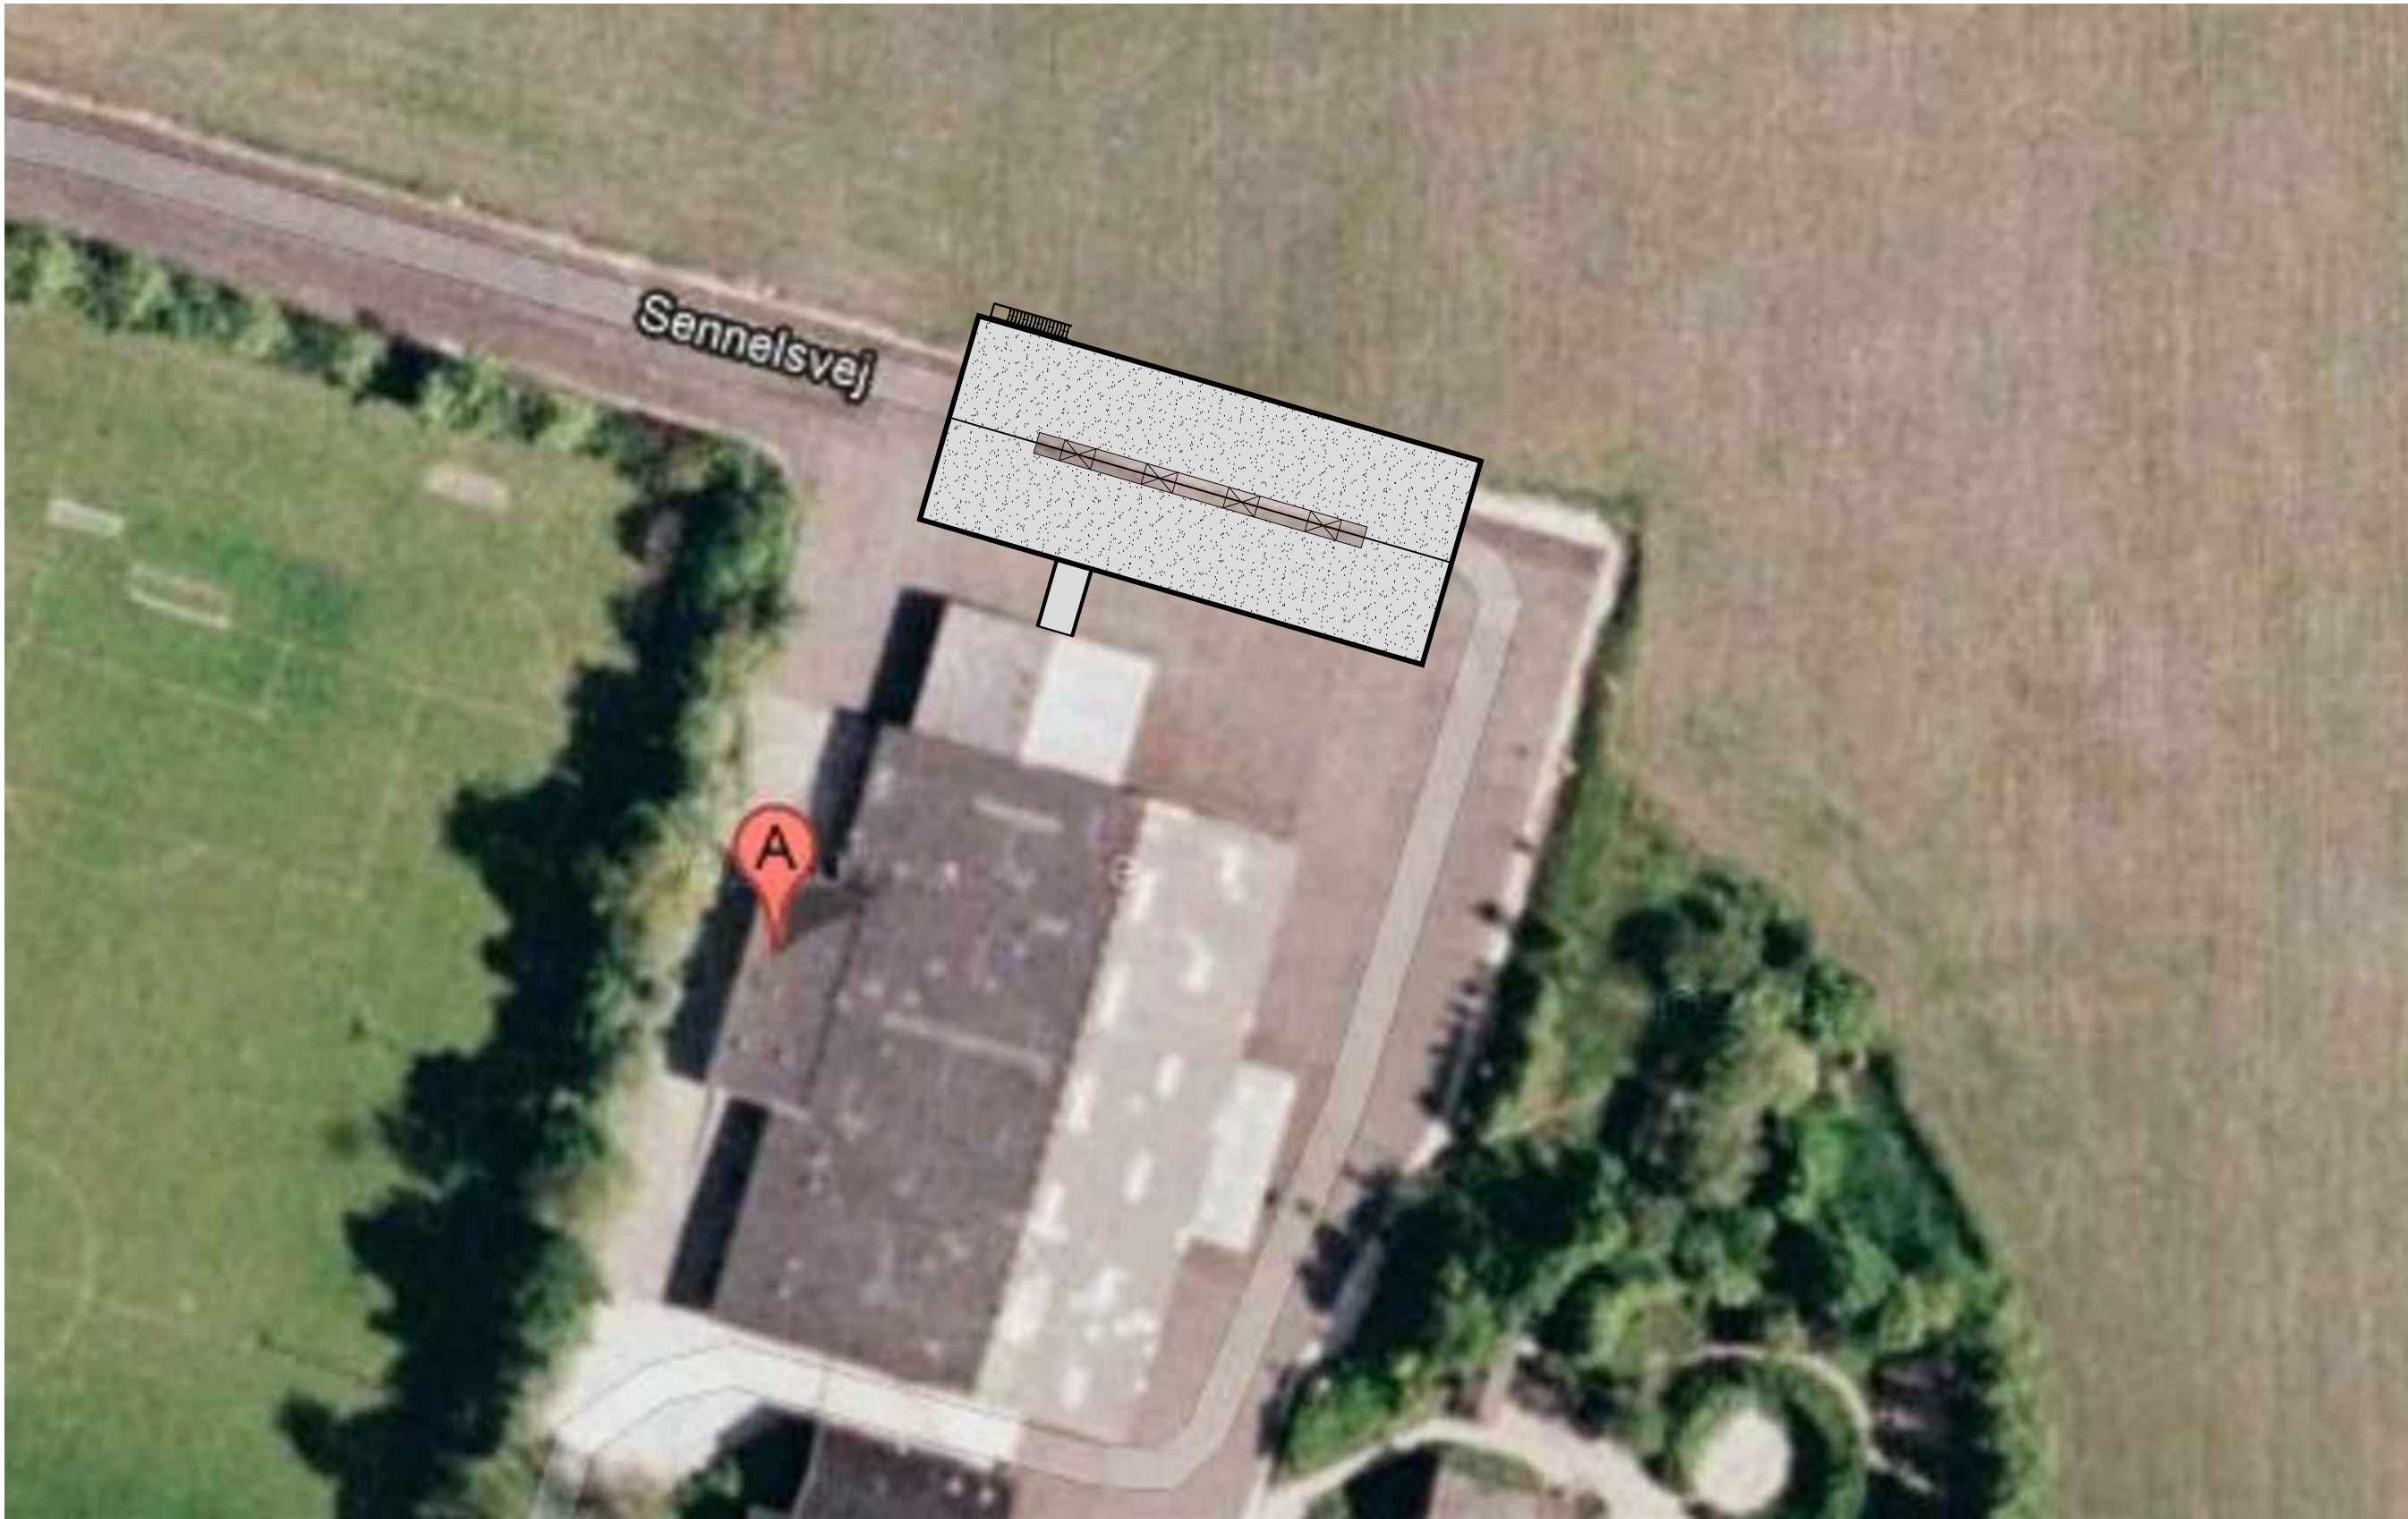

a/s dansk halentreprise

vejlevej 59 . dk-8700 horsens . tlf (+45) 75 64 23 66 . fax (+45) 75 64 39 20 . dh@danskhal.dk


REV:

Situationsplan
Sag: T-2011-41
Mål 1:500 / Dato 13.09.2011

Tegn. nr.:
(T) 3.1

Denne tegning er vor ejendom og må i henhold til illoyal konkurrence ikke gøres tilgængelig for andre firmaers repræsentanter.
This drawing is our property and may not according to unfair trading laws be made accessible to representatives of other firms.
Copyright a/s dansk halentreprise

Tilbygning til Nordthy hallen

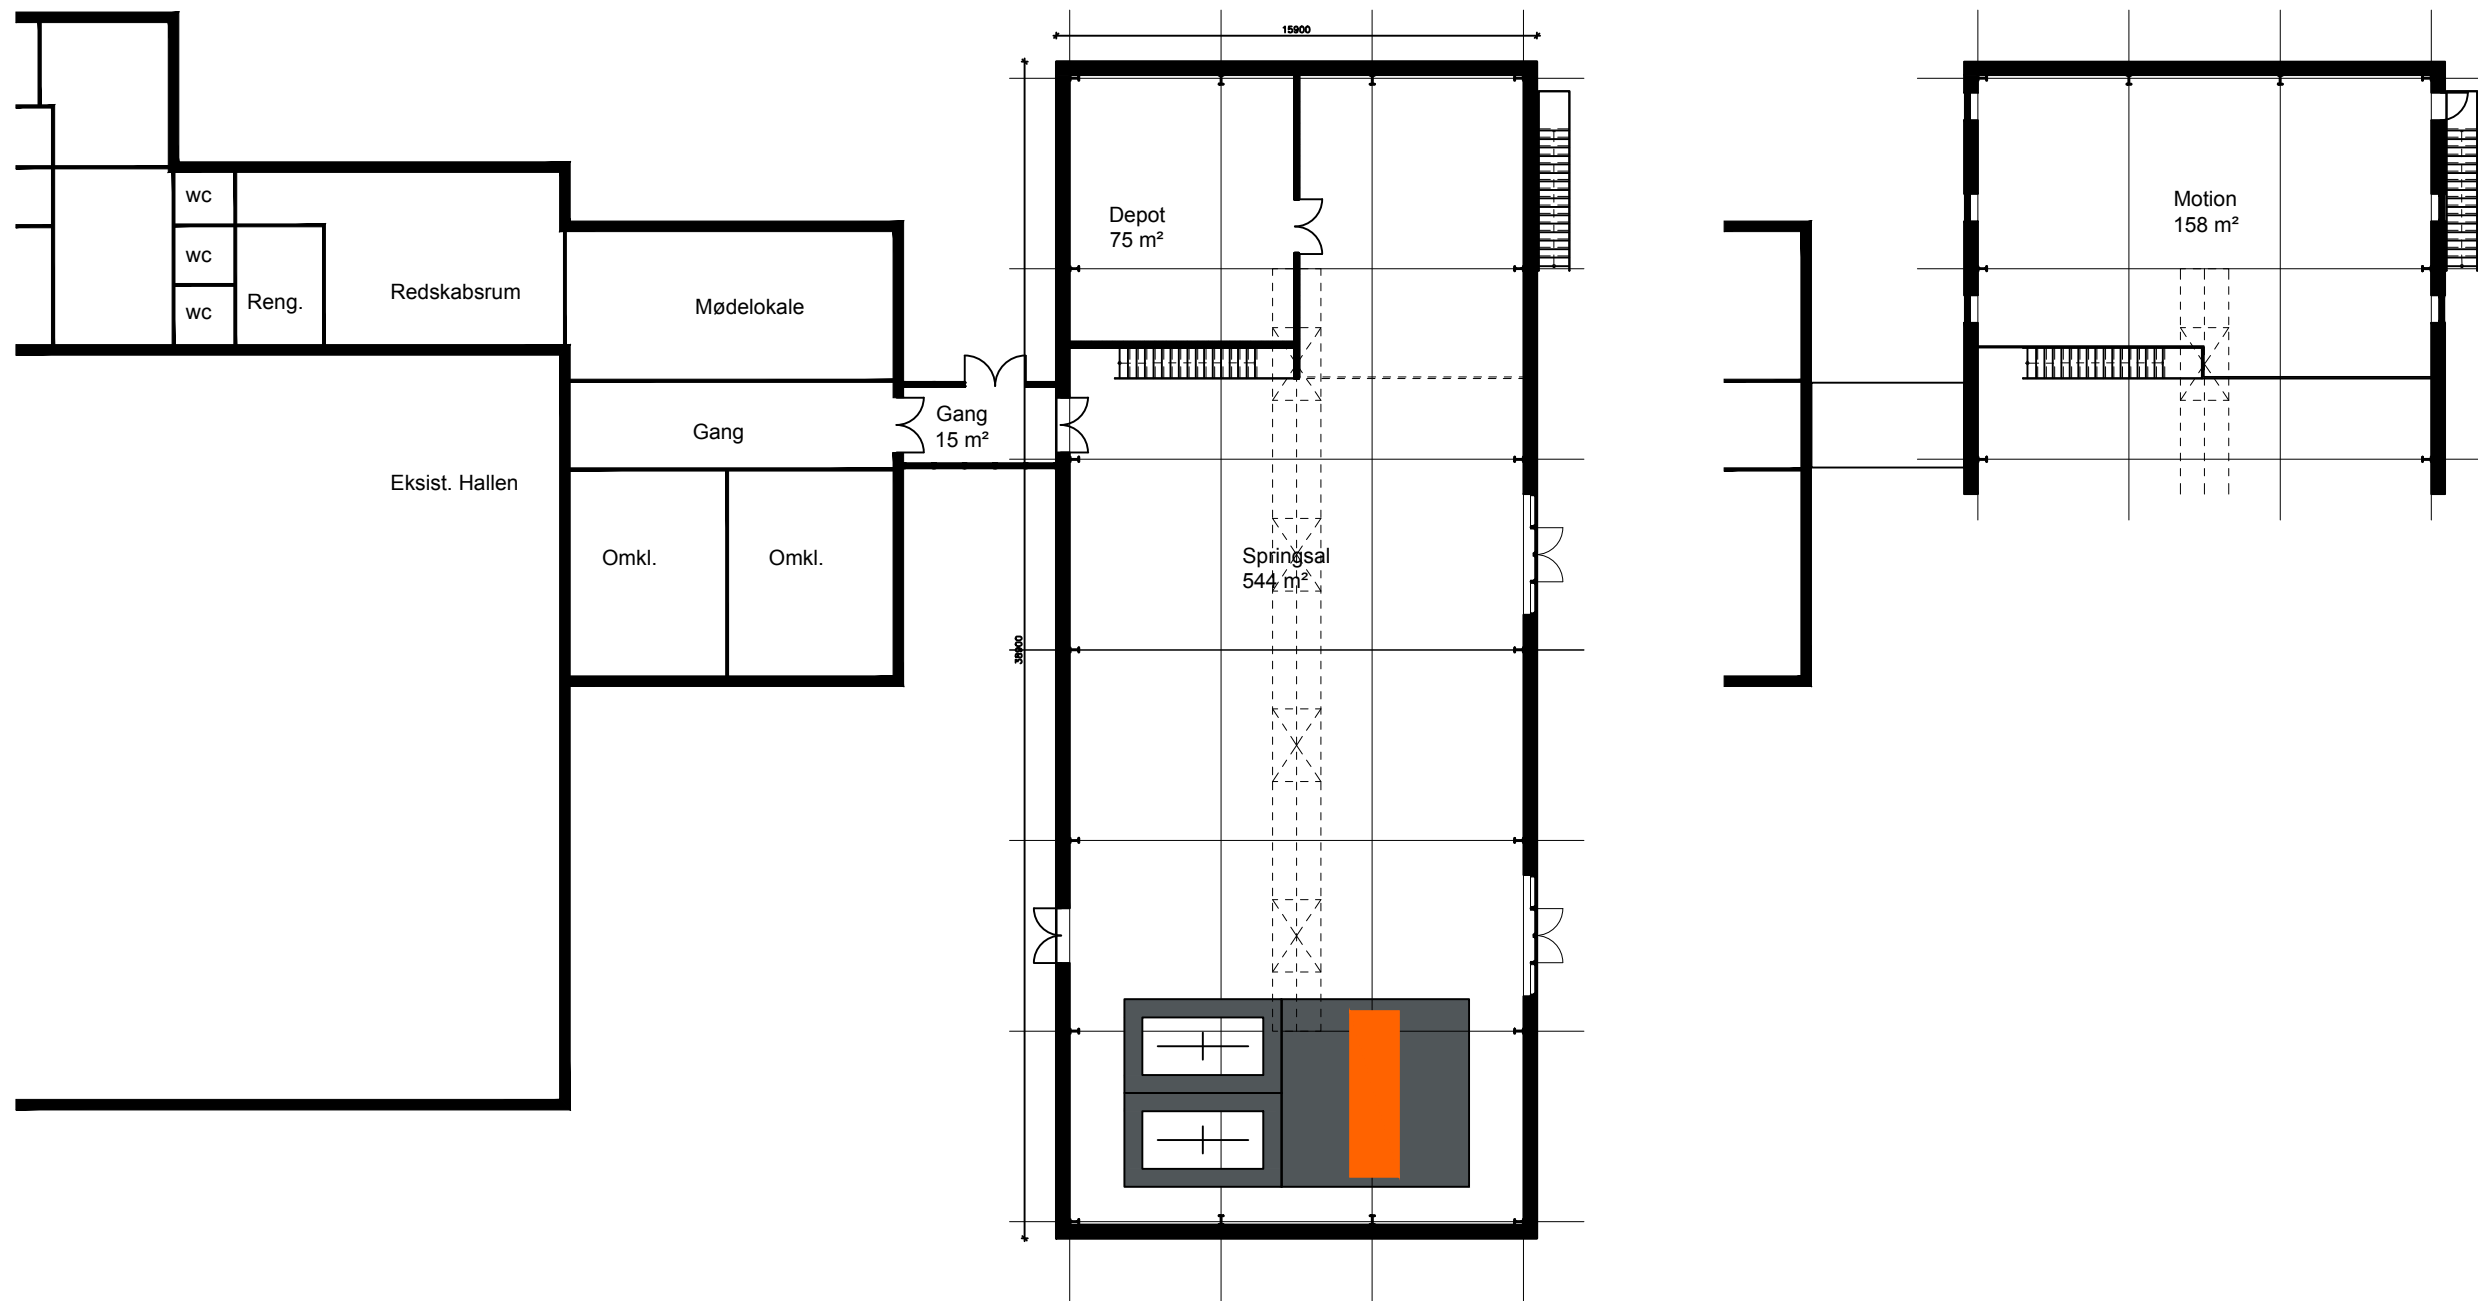

a/s dansk halentreprise
vejlevej 59 . dk-8700 horsens . tlf (+45) 75 64 23 66 . fax (+45) 75 64 39 20 . dh@danskhal.dk

REV:

Grundplan
Sag: T-2011-41
Mål 1:250 / Dato 13.09.2011

Tegn. nr.:
(T) 3.1

Denne tegning er vor ejendom og må i henhold til illoyal konkurrence ikke gøres tilgængelig for andre firmaers repræsentanter.
This drawing is our property and may not according to unfair trading laws be made accessible to representatives of other firms.
Copyright a/s dansk halentreprise

Tilbygning til Nordthy hallen



a/s dansk halentreprise

vejlevej 59 . dk-8700 horsens . tlf (+45) 75 64 23 66 . fax (+45) 75 64 39 20 . dh@danskhal.dk

REV:

Facader
Sag: T-2011-41
Mål 1:200 / Dato 13.09.2011

Tegn. nr.:
(T) 3.1